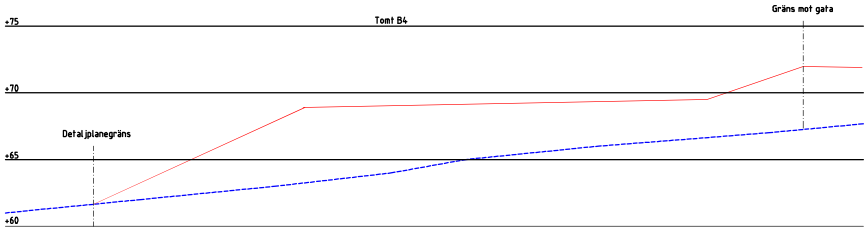

SEKTION F-F

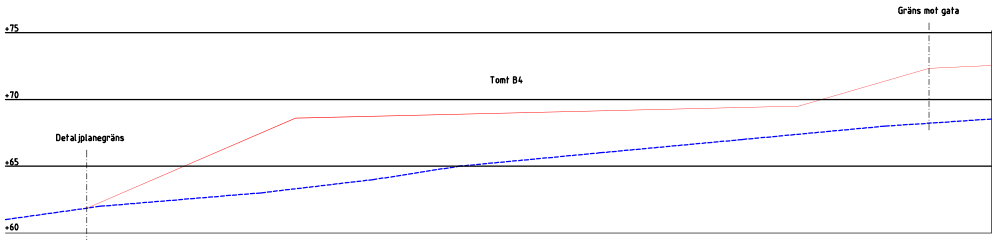

SEKTION G-G

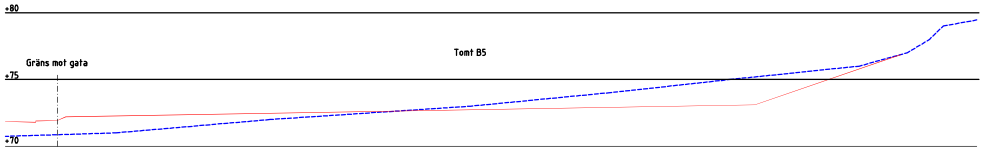

SEKTION H-H

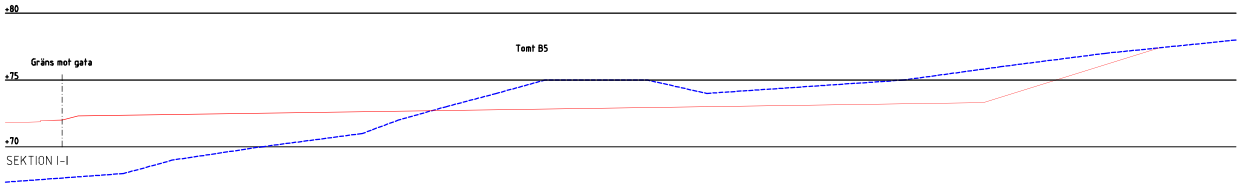

SEKTION I-I

SKALA 1:200

0 1 2 5 10 15 20

METER

[redacted]

XREF Stampel.dwg R:\2021\Hammar Företagspark_2906700\01 Handlingar\VV\Model\VH-30-P-001.dwg

LAGER

PLO